

Выписка из Единого государственного реестра недвижимости об основных характеристиках и зарегистрированных правах на объект недвижимости

Сведения об основных характеристиках объекта недвижимости

В Единый государственный реестр недвижимости внесены следующие сведения:

Раздел 1 Лист 1

Земельный участок			
вид объекта недвижимости			
Лист № 1 раздела 1	Всего листов раздела 1: 1	Всего разделов: 2	Всего листов выписки: 2
19.10.2021г.			
Кадастровый номер:	24:23:2901006:379		
Номер кадастрового квартала:	24:23:2901006		
Дата присвоения кадастрового номера:	01.11.2011		
Ранее присвоенный государственный учетный номер:	данные отсутствуют		
Местоположение:	Местоположение установлено относительно ориентира, расположенного за пределами участка. Почтовый адрес ориентира: Российская Федерация, Красноярский край, Курагинский район, село Имисское, улица Лесная, 11.		
Площадь, м2:	1958 +/- 31		
Кадастровая стоимость, руб:	145538.14		
Кадастровые номера расположенных в пределах земельного участка объектов недвижимости:	данные отсутствуют		
Категория земель:	Земли населенных пунктов		
Виды разрешенного использования:	для строительства индивидуального жилого дома		
Статус записи об объекте недвижимости:	Сведения об объекте недвижимости имеют статус "актуальные"		
Особые отметки:	Сведения, необходимые для заполнения раздела: 2 - Сведения о зарегистрированных правах, отсутствуют.		
Получатель выписки:	УЭ и ИО Курагинского района (представитель правообладателя), Правообладатель: Муниципальное образование Курагинский район		

полное наименование должности	подпись	инициалы, фамилия
-------------------------------	---------	-------------------


М.П.

Выписка из Единого государственного реестра недвижимости об основных характеристиках и зарегистрированных правах на объект недвижимости

Описание местоположения земельного участка

Земельный участок			
вид объекта недвижимости			
Лист № 1 раздела 3	Всего листов раздела 3: 1	Всего разделов: 2	Всего листов выписки: 2
19.10.2021г.			
Кадастровый номер:		24:23:2901006:379	

План (чертеж, схема) земельного участка

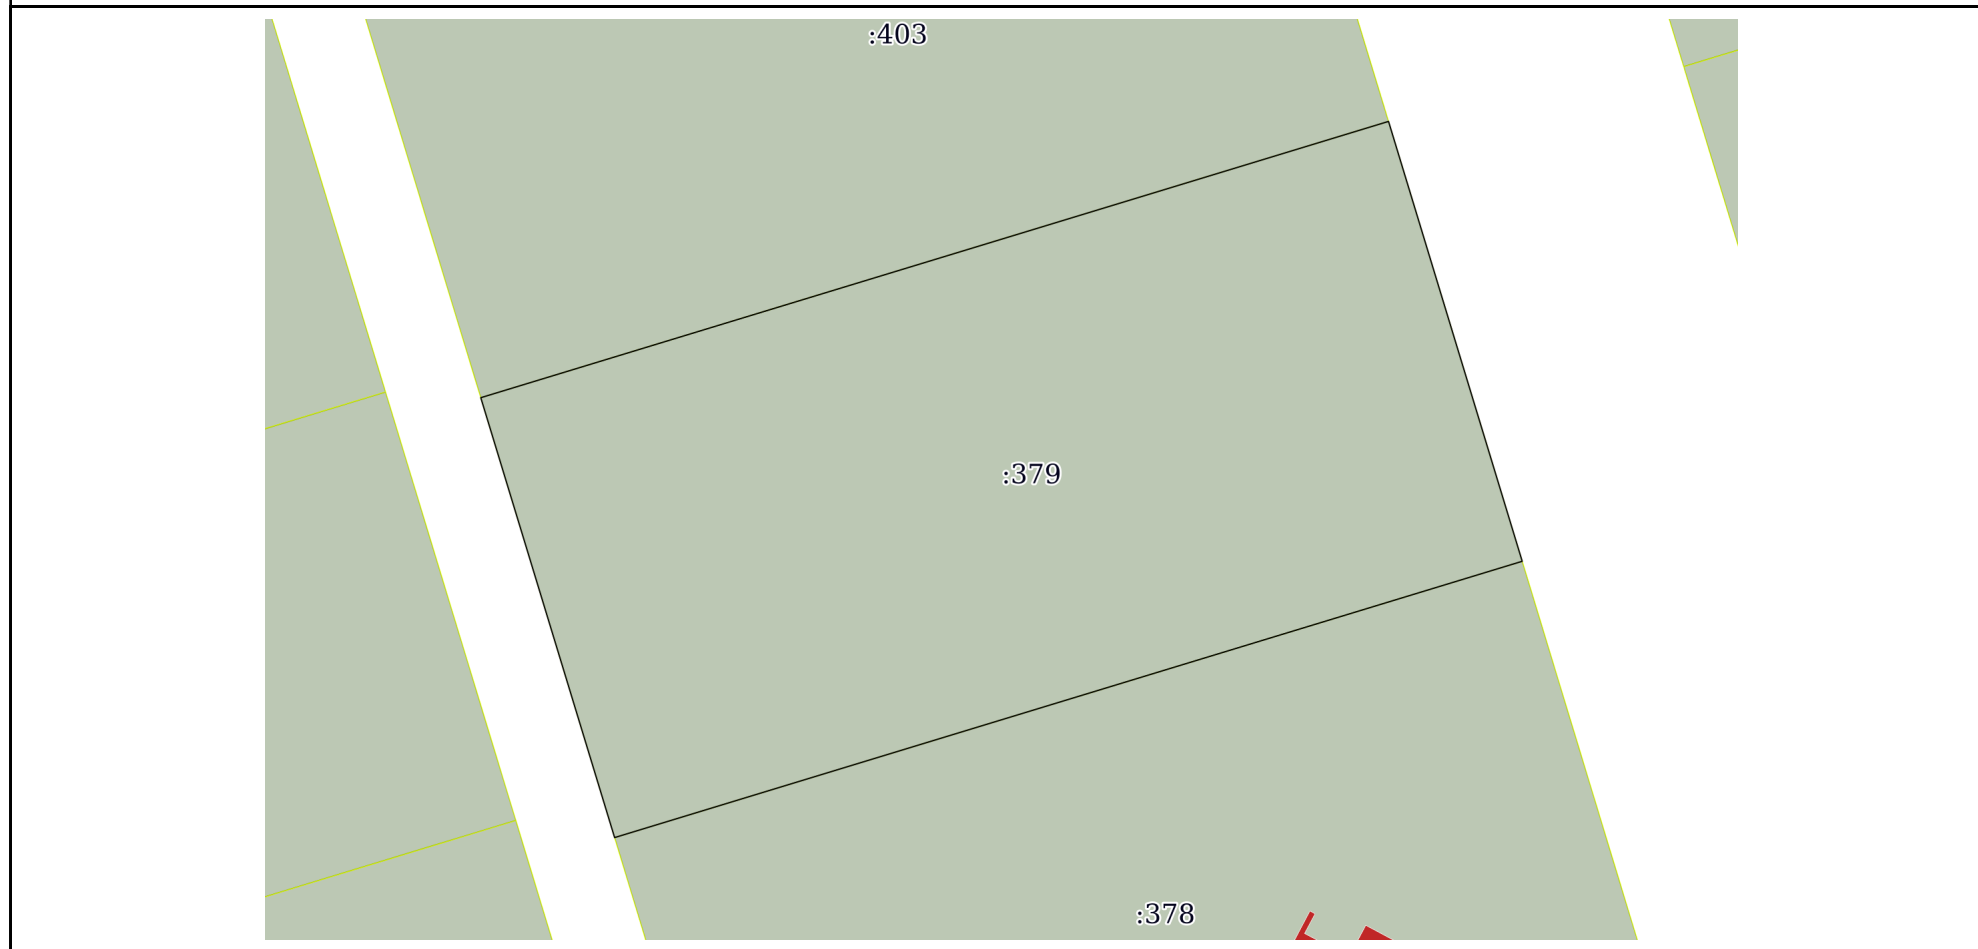

Масштаб 1:500      Условные обозначения:

полное наименование должности	подпись	инициалы, фамилия

М.П.



## Росреестр

№ Сертификата	02EE91B600F4AC2BBF48A01A5B180670A2
ЭП:	Росреестр
Выдан:	23.06.2022 14:04:43
Действителен:	
Название	
организации	ФГБУ "ФКП Росреестра"
владельца ЭП:	
ИНН:	
ОГРН:	